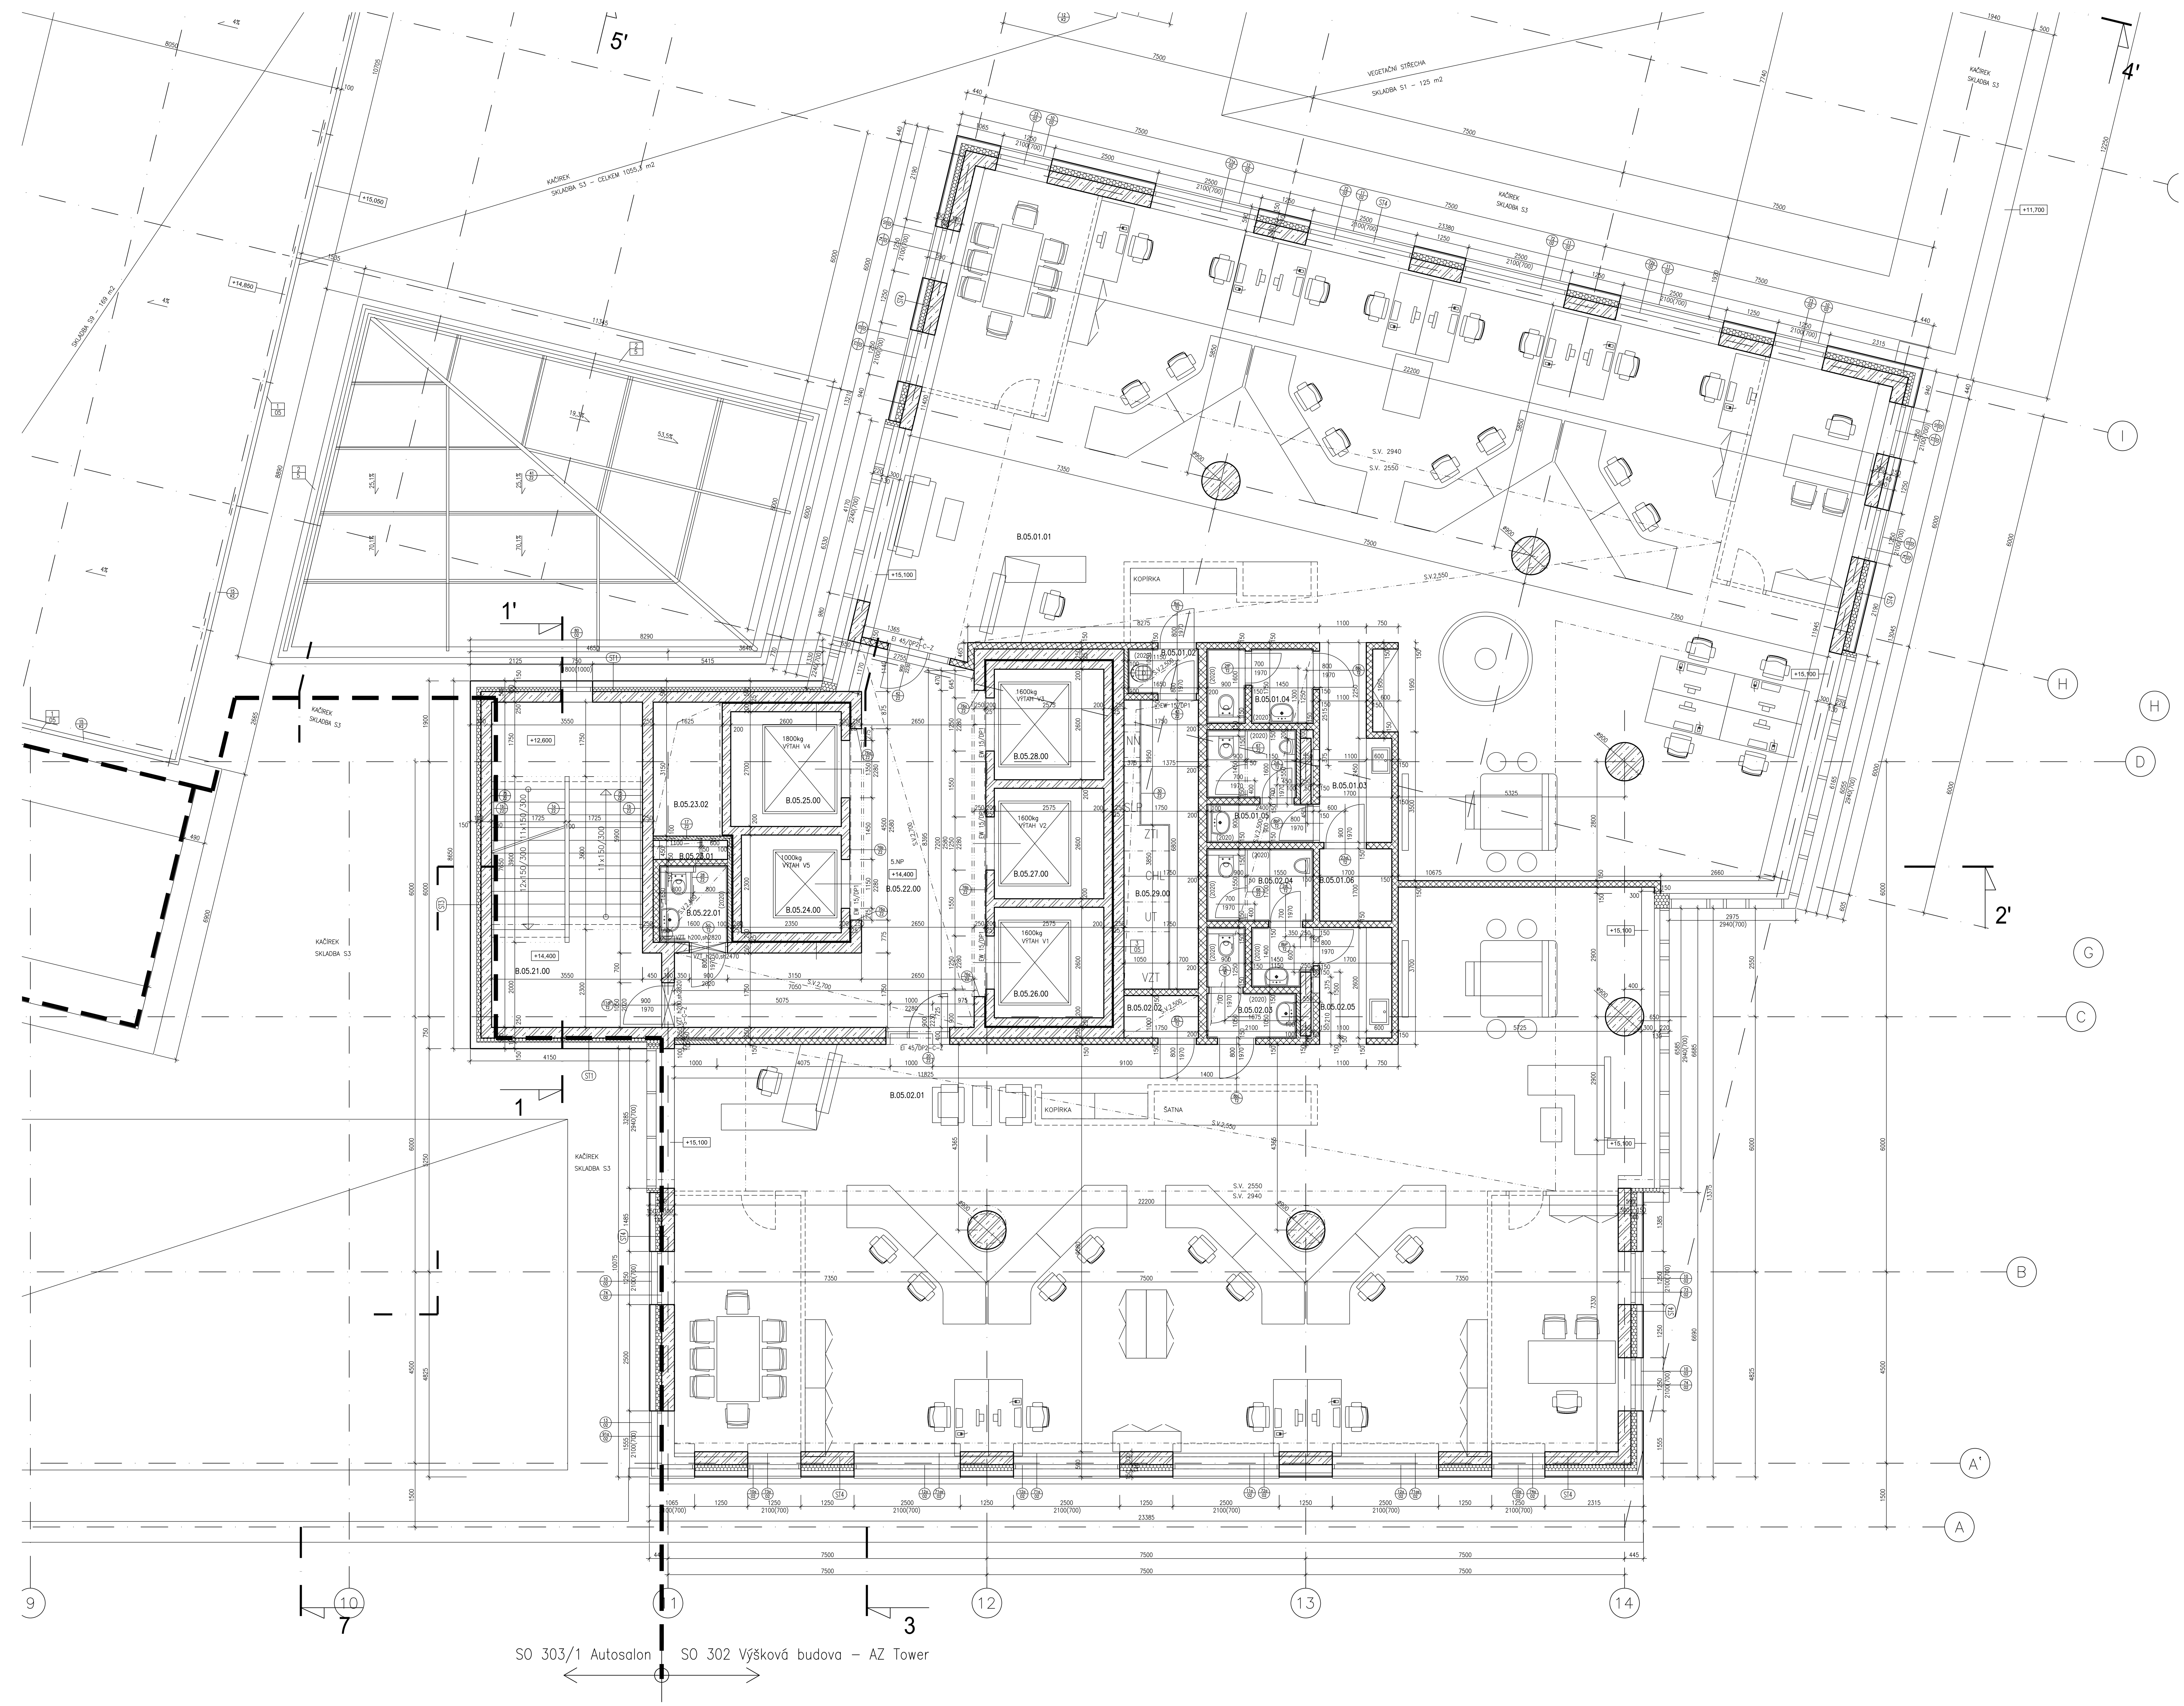

LEGENDA MÍSTNOSTÍ

Č.M.	ÚČEL MÍSTNOSTI	PLOCHA (M²)	S.V. (M)	PODLAHA		ZVL. ÚPRAVA POVRCHŮ	POZNÁMKA
B.05.01.01	KANCELÁŘ	249,65	P2,55;2,94	KOBEREC ZÁTĚŽOVÝ ROZEBÍRATELNÁ PODLAHA	P1		PODHLED P2 S.V. 2550
B.05.01.02	ÚKLID	1,73	P2,55(2,94)	KER.DLAŽBA 100/100	P2	KER.OBKLAD 100/100 DO V. ZÁRUBNÍ	PODHLED P6 S.V. 2500
B.05.01.03	KUCHYŇKA	6,64	P2,55(2,94)	KER.DLAŽBA 100/100	P3		PODHLED P2 S.V. 2500
B.05.01.04	WC ŽENY	3,98	P2,55(2,94)	KER.DLAŽBA 100/100	P2	KER.OBKLAD 100/100 DO V. ZÁRUBNÍ	PODHLED P6 S.V. 2500
B.05.01.05	WC MUŽI	5,47	P2,55(2,94)	KER.DLAŽBA 100/100	P2	KER.OBKLAD 100/100 DO V. ZÁRUBNÍ	PODHLED P6 S.V. 2500
B.05.01.06	SERVER	2,89	P2,55(2,94)	PVC ANTISTATIKA	P6		PODHLED P2 S.V. 2500
B.05.02.01	KANCELÁŘ	236,55	P2,55;2,94	KOBEREC ZÁTĚŽOVÝ ROZEBÍRATELNÁ PODLAHA	P1		PODHLED P2 S.V. 2550
B.05.02.02	SERVER	1,75	P2,55(2,94)	PVC ANTISTATIKA	P6		PODHLED P2 S.V. 2500
B.05.02.03	WC ŽENY	3,33	P2,55(2,94)	KER.DLAŽBA 100/100	P2	KER.OBKLAD 100/100 DO V. ZÁRUBNÍ	PODHLED P6 S.V. 2500
B.05.02.04	WC MUŽI	6,05	P2,55(2,94)	KER.DLAŽBA 100/100	P2	KER.OBKLAD 100/100 DO V. ZÁRUBNÍ	PODHLED P6 S.V. 2500
B.05.02.05	KUCHYŇKA	4,58	P2,55(2,94)	KER.DLAŽBA 100/100	P3		PODHLED P2 S.V. 2500
B.05.21.00	SCHODIŠTĚ	27,95		PODESTY TAURUS 300/300 STUPNĚ-BROUŠENÝ BETON	P4		
B.05.22.00	CHODBA	34,43	P2,70 (3,02–2,94)	TERAZZO 400/400 TERAZZO 600/600	P5		PODHLED P1+P3 S.V. 2800
B.05.22.01	WC IMOBILNÍ	2,96	P2,40(3,02)	KER.DLAŽBA 100/100	P2	KER.OBKLAD 100/100 DO V. ZÁRUBNÍ	PODHLED P6 S.V. 2400
B.05.23.01	INSTALAČNÍ ŠACHTA	0,80		–			
B.05.23.02	INSTALAČNÍ ŠACHTA	5,12		–			
B.05.24.00	VÝTAH	5,40		–			
B.05.25.00	VÝTAH	7,02		–			
B.05.26.00	VÝTAH	6,70		–			
B.05.27.00	VÝTAH	6,70		–			
B.05.28.00	VÝTAH	6,70		–			
B.05.29.00	INSTALAČNÍ ŠACHTA	11,90		–			

POZN.:

B.09.01.01
- ČÍSLO MÍSTNOSTI
- ČÍSLO UCELENÉ ČÁSTI PODLAŽÍ
- ČÍSLO PODLAŽÍ
- OZNAČENÍ STAVEBNÍHO OBJEKTU
  A – SO 301 Parkovací garáže
  B – SO 302 Výšková budova – AZ Tower
  C – SO 303 Autosalony – AZ Servis

LEGENDA HMOT

- ŽELEZOBETON
- ZDIVO POROTHERM 19 AKU (P10 NA MC 5)
- ZDIVO POROTHERM 14 P+D (P10 NA MC 5)
- ZDIVO POROTHERM 8 P+D (P10 NA MC 5)
- TEPELNÁ IZOLACE

POZNÁMKY

– DILATAČNÍ SPÁRY MEZI JEDNOTLIVÝMI SEKCEMI BUDOU V PODLAZE, V PŘÍČKÁCH, PODHLEDU A FASÁDĚ ŘEŠENY POMOCÍ DILATAČNÍCH LIŠT (NAPŘ. SCHLÜTTER)
– VEŠKERÉ NEJASNOSTI KONZULTUJTE S PROJEKTANTEM
– STYK ZDĚNÝCH PŘÍČEK SE STROPNÍ KONSTRUKCÍ BUDE PROVEDEN DOPĚNĚNÍM PUR PĚNOU, PŘI NAPOJENÍ ZDĚNÝCH PŘÍČEK NA BETON. STĚNY A SLOUPY KOTVIT PŘÍČKY DLE TECHNOLOGICKÝCH PODKLADŮ POROTHERM PRO TUHÉ PŘIPOJENÍ (POMOCÍ KOTEV – NAPŘ. EPCON SYSTÉM) PO cca 450 mm, OMÍTKU NUTNO VYZTUŽIT V TOMTO MÍSTĚ PERLINKOU
– U ZDĚNÝCH KONSTRUKCÍ BUDOU VEŠKERÉ NÁROŽÍ OCHRÁNĚNY ROHOVÝMI PODOMITKOVÝMI LIŠTAMI
– DROBNÉ PROSTUPY PRO PROFESE PROVÉST DLE PROJEKT. DOKUMENTACE JEDNOTLIVÝCH PROFESÍ. PO PROVEDENÍ ROZVODŮ BUDOU VŠECHNY DRÁŽKY A PROSTUPY ZAPRAVENY A ZAOMÍTÁNY
– U OBVODODVÝCH STĚN ZATEPLENÝCH KONTAKTNÍM ZATEPLOVACÍM SYSTÉMEM NUTNO PROVÉST ZATEPLENÍ NADPRAŽÍ A BOČNÍHO OSTĚNÍ VŠECH OKENÍCH A DVEŘNÍCH OTVORŮ V MIN. TL. 50 MM
– NA BETONOVÉ KONSTRUKCE BUDOU POUŽITY TENKOVRSVÉ OMÍTKY
– VEŠKERÉ PŘEDSTĚNY BUDOU PROVEDENY DO VÝŠKY 1200MM
– DO ZDĚNÝCH KONSTRUKCÍ JSOU POUŽITY PŘEKLADY SYSTÉMU POROTHERM PODLE ŠÍŘKY OTVORU A TYPU ZDIVA VIZ. NÍŽE:

ZDIVO POROTHERM 30 P+D (P10 NA MC 5) ZDIVO POROTHERM 30 AKU P+D (P10 NA MC 5)	4x PŘEKLAD POROTHERM PTH 23,8
ZDIVO POROTHERM 24 P+D (P10 NA MC 5)	3x PŘEKLAD POROTHERM PTH 23,8
ZDIVO POROTHERM 11,5 P+D (P10 NA MC 5)	1x PŘEKLAD POROTHERM 11,5

DÉLKA PŘEKLADU: OTVOR ŠÍŘKY 800–1000MM DÉLKA PŘEKLADU 1250MM
OTVOR ŠÍŘKY 600–700MM DÉLKA PŘEKLADU 1000MM

– ROZMĚRY, TYP A PROVEDENÍ PODHLEDŮ VIZ. VÝKRESY PODHLEDŮ JEDNOTLIVÝCH PATER
– PRO KÓTOVÁNÍ A POPIS OKEN JSOU POUŽITY OSOVÉ ROZMĚRY (VIZ. VÝKRESY DETAILŮ OKEN)
– STŘEŠNÍ PLÁŠŤ BUDE PROVEDEN DLE VEŠKERÝCH TECHNOLOG. PŘEDPISŮ, ZVYKLOSTÍ A NOREM PRO DANÝ STŘEŠNÍ SYSTÉM
– UKONČENÍ HYDROIZOLACE NA SVISLÝCH PLOCHÁCH BUDE POMOCÍ TMELÍCÍ LIŠTY CHRÁNĚNÉ KRYCÍ LIŠTOU DOTMELENÍ BUDE PROVEDENO VYSOKOHUTNOSTNÍM PU TMELEM (PŘESNÝ ZPŮSOB BUDE STANOVEN DÍLENSKOU DOKUMENTACÍ DODAVATELE, KTERÁ BUDE SCHVÁLENA GP)
– HYDROIZOLAČNÍ FOLIE BUDE ZATAŽENA AŽ PO OPLECHOVÁNÍ ATIKY, NEBO 200mm NAD ÚROVEŇ STŘEŠNÍHO PLÁŠTĚ U SOUSEDNÍCH STĚN, A MUSÍ BYT PO CELÉ PLOŠE VČETNĚ ATIK A STĚN ODSEPAROVÁNA GEOTEXTILIÍ.
– DILATAČNÍ SPÁRY VE STŘEŠNÍ KONSTRUKCI BUDOU NAVRŽENY DLE TECHNOLOGICKÝCH PŘEDPISŮ PRO DANÝ STŘEŠNÍ SYSTÉM A BUDE ZAKRESLEN DO DÍLENSKÉ DOKUMENTACE DODAVATELE, KTERÁ BUDE ODSOUHLASENÁ GP.
– VEŠKERÉ PROSTUPY STŘEŠNÍM PLÁŠTĚM (ODVĚTRÁNÍ KANALIZACE, PROSTUPY VZT, PROSTUPY PRO POMOCNÉ NOSNÉ KONSTRUKCE...) BUDOU PROVEDENY POMOCÍ SYSTÉMOVÝCH DÍLCŮ
– PODPORY ROZVODŮ JEDNOTL. PROFESÍ PO STŘEŠNÍM PLÁŠTI BUDOU OSAZENY NA ROZNÁŠECÍ PREFAB. BETON. DESKY MIN. 500/500/50 MM. HYDRROIZOLACI CHRÁNIT V TOMTO MÍSTĚ GEOTEXTILIÍ (MIN. 300 g/m2). MAX. ZATÍŽENÍ NA 1 DESKU – 100 kg

1/05 ZPŮSOB UKONČENÍ ATIKY SENDVIČOVÉHO FASÁDNÍHO PLÁŠTĚ A PROPOJENÍ DÍLCŮ FASÁDNÍHO A STŘEŠNÍHO PLÁŠTĚ BUDE SOUČÁSTÍ DODÁVKY OPLAŠTĚNÍ, A BUDOU PROVEDENY DLE SYSTÉMOVÝCH DETAILŮ

2/05 ŽB KONSTRUKCE ATIK JSOU TEPELNĚ ZAIZOLOVÁNY POMOCÍ TEPELNĚIZOLAČNÍCH DESEK Z MIN. PLSTI TL.100MM

3/05 PROTIVIBRAČNÍ IZOLACE CONIRAP TLOUŠŤKY 25MM

ČLENĚNÍ TISKOVÝCH POLÍ

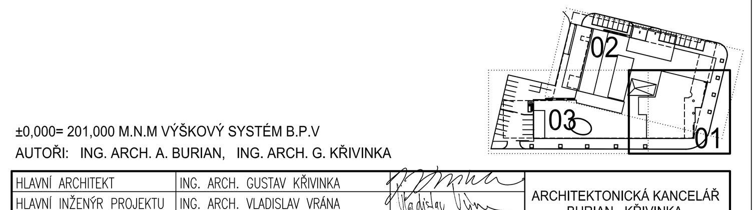

±0,000= 201,000 M.N.M VÝŠKOVÝ SYSTÉM B.P.V
AUTOŘI: ING. ARCH. A. BURIAN, ING. ARCH. G. KŘIVINKA

HLAVNÍ ARCHITEKT	ING. ARCH. GUSTAV KŘIVINKA	ARCHITEKTONICKÁ KANCELÁŘ BURIAN - KŘIVINKA, KALVODOVA, BRNO 602 00
HLAVNÍ INŽENÝR PROJEKTU	ING. ARCH. VLADISLAV VRÁNA	
ZODP.PROJEKTANT	ING. KALETA, ING.ARCH. HAVELKA	ATELIER 2002 s.r.o. ZACHOVA 6, 60200 BRNO
VYPRACOVAL	ING. K.BARTOŠOVÁ, ING Š.HANUS	
KONTROLOVAL	ING. ARCH. GUSTAV KŘIVINKA	
INVESTOR : AZ PROPERITY, spol. s r.o., Purkyňova 35e, Brno 602 00		

NÁZEV AKCE: AZ TOWER Brno - Štýřice		FORMÁT	18 A4
		DATUM	ÚNOR 2010
		STUPEŇ	DPS
		ČÍSLO ZAKÁZKY	A0704/3
STAVEBNÍ OBJEKT: SO 302, SO 303		MĚŘÍTKO	1:50
NÁZEV VÝKRESU: PŮDORYS 5.NP	SPECIALIZACE: F.1.1.2.2.	ČÍSLO VÝKRESU: 07	TISKOVÉ POLE: 01